

Commune de
LES MESNULS
(Yvelines)

**Élaboration
du plan local d'urbanisme**

- POS approuvé le 27 juillet 1985
- 1re révision du Pos approuvée le 1er juin 1990,
- 2e révision du Pos approuvée le 28 novembre 1997
- 1re modification du Pos approuvée le 15 novembre 2002
- 1re mise à jour le 13 octobre 2009

Prescription de l'élaboration la révision du Plu le 22 octobre 2010

Projet arrêté le 22 juillet 2013
Plu approuvé le 11 avril 2014


Vu pour être annexé à la délibération du conseil municipal du 11 avril 2014 approuvant le plan local d'urbanisme de la commune des Mesnuls

Le maire, Michel Roux

PLAN DES SERVITUDES D'UTILITÉ PUBLIQUE

Date : **4 avril 2014** Phase : **Approbation** Échelle : **1 / 5 000** Pièce n° **5.2**

Mairie des Mesnuls, 6 Grande Rue (78490)
tél : 01 34 57 04 40 / fax : 01 34 57 04 49 / courriel : mairie@lesmesnuls.fr
agence Gilson & associés Sas, urbanisme & paysage, 2, rue des Côtes, 28000 Chartres

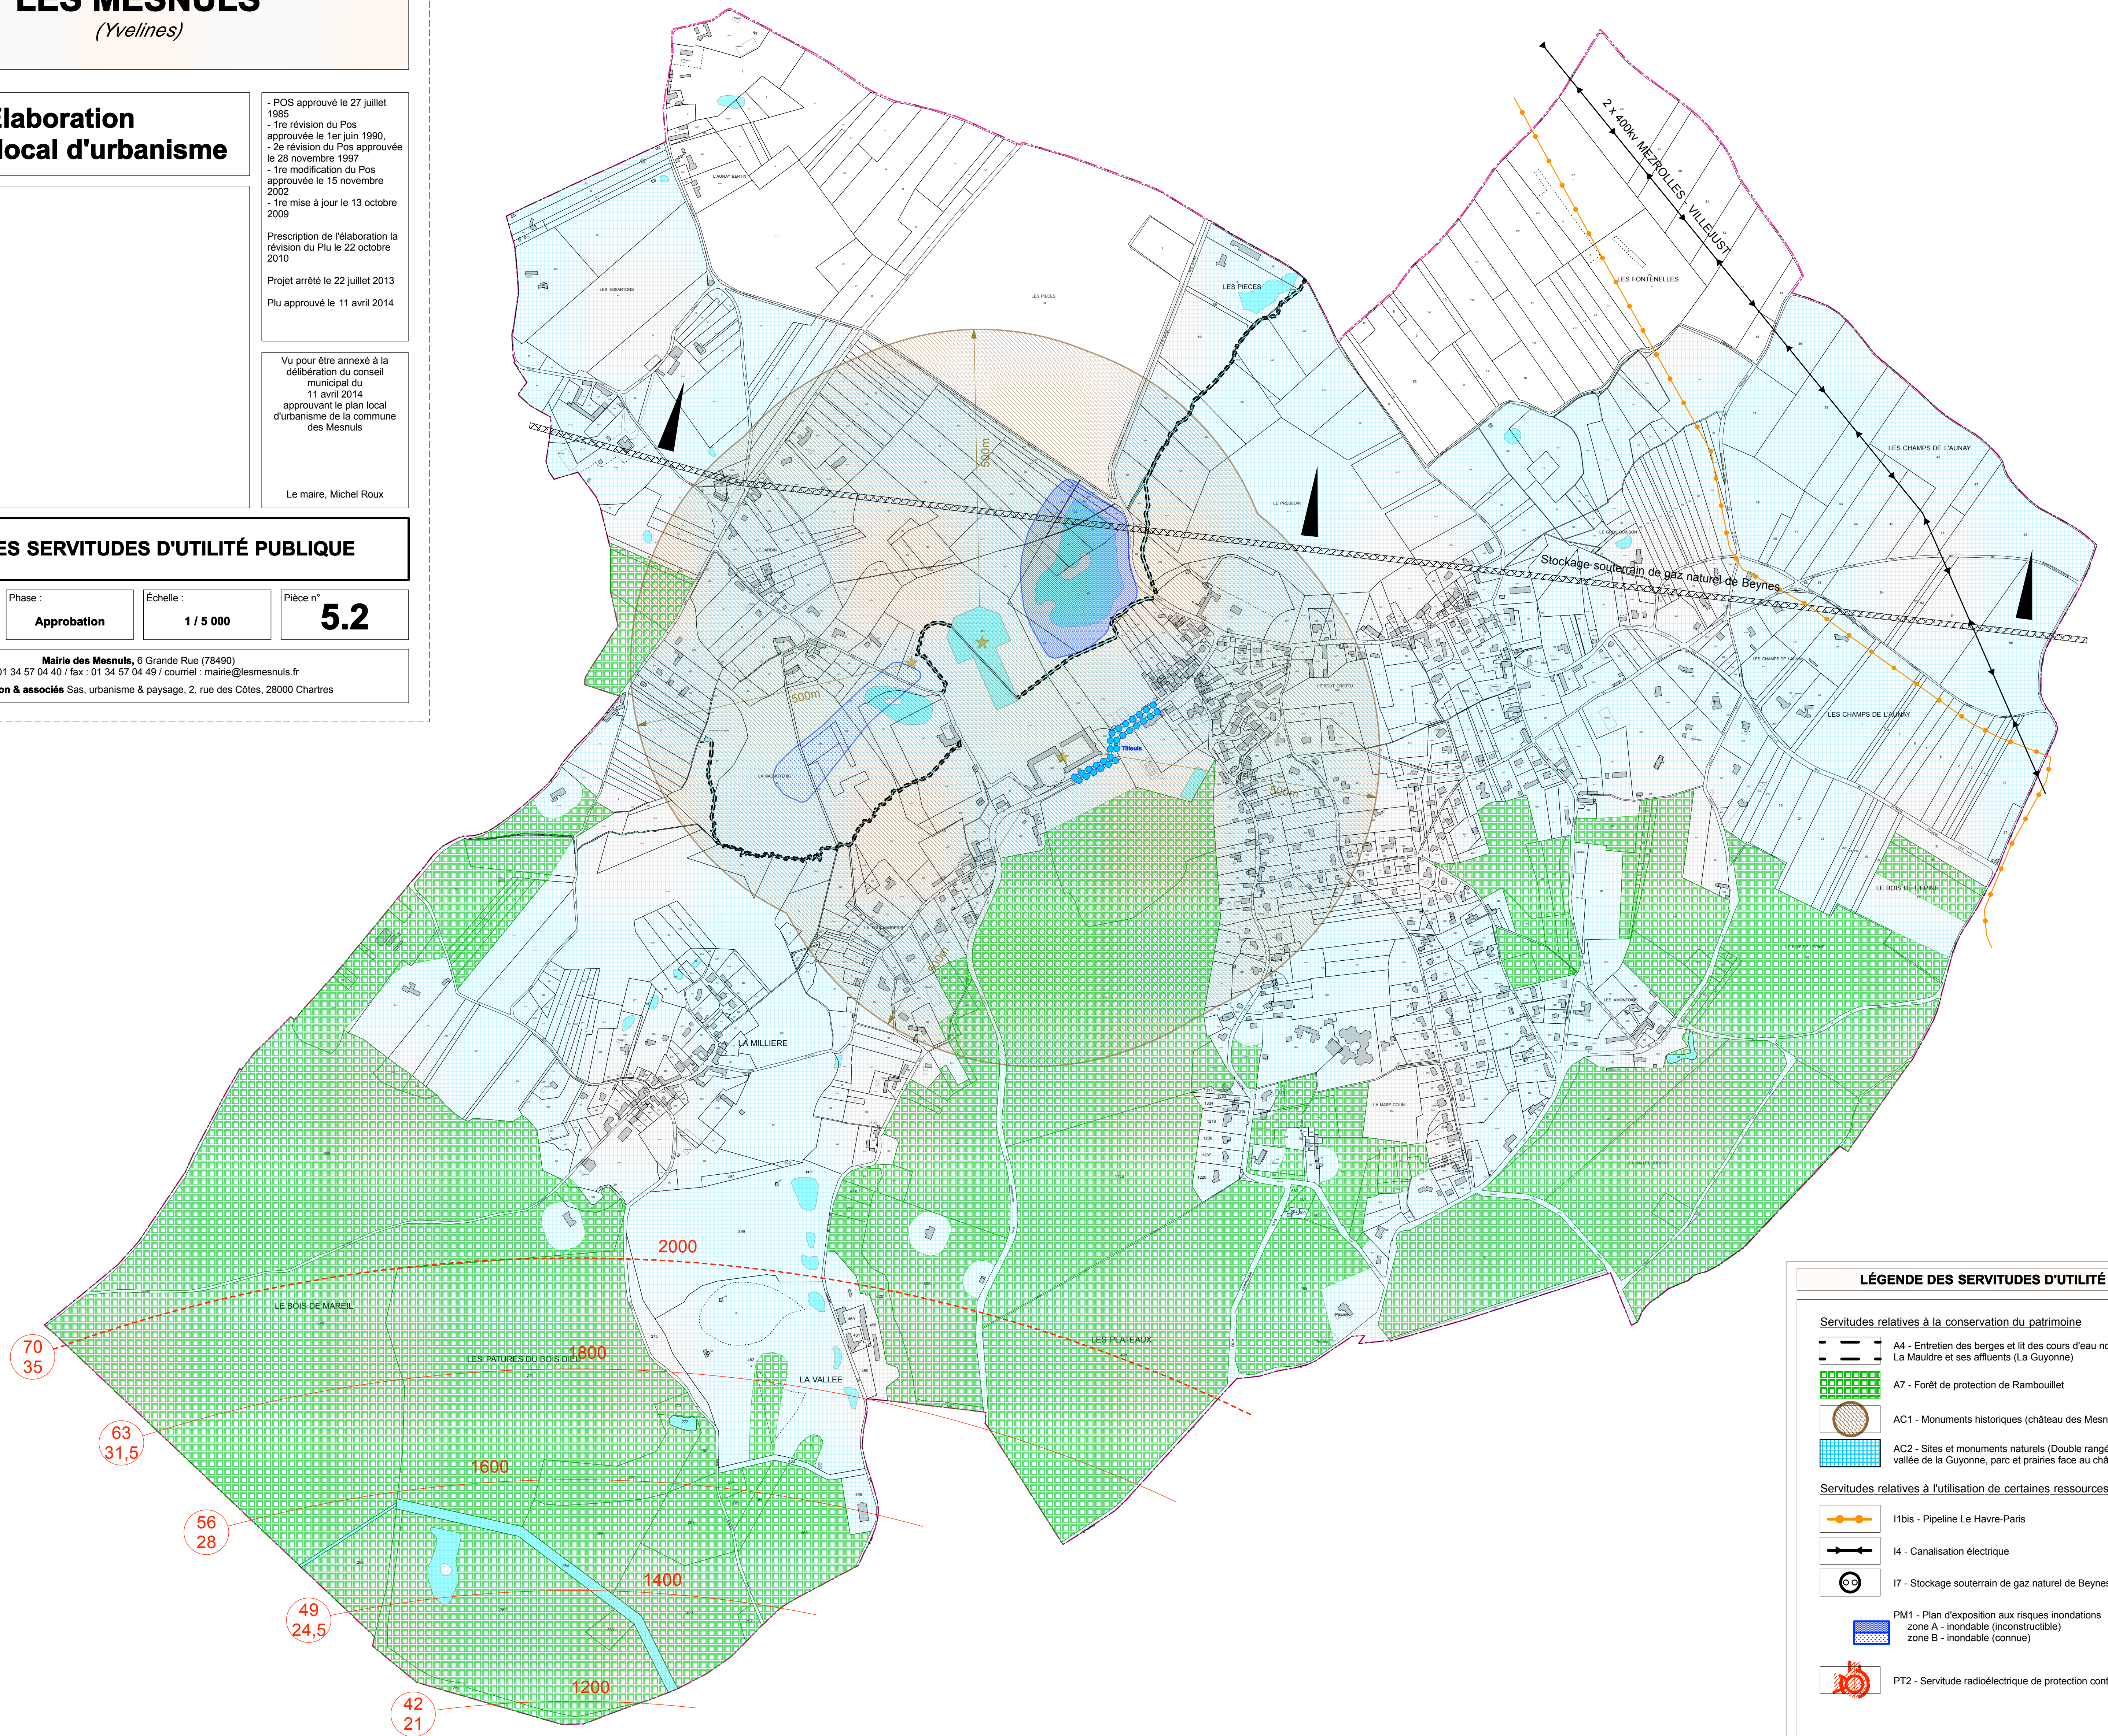

LÉGENDE DES SERVITUDES D'UTILITÉ PUBLIQUE

- Servitudes relatives à la conservation du patrimoine
- A4 - Entretien des berges et lit des cours d'eau non domaniaux (La Mauldre et ses affluents (La Guyonne))
 - A7 - Forêt de protection de Rambouillet
 - AC1 - Monuments historiques (château des Mesnuls)
 - AC2 - Sites et monuments naturels (Double rangée de tilleuls, vallée de la Guyonne, parc et prairies face au château des Mesnuls)
- Servitudes relatives à l'utilisation de certaines ressources et équipements
- I1bis - Pipeline Le Havre-Paris
 - I4 - Canalisation électrique
 - I7 - Stockage souterrain de gaz naturel de Beynes
 - PM1 - Plan d'exposition aux risques inondations
zone A - inondable (inconstructible)
zone B - inondable (connue)
 - PT2 - Servitude radioélectrique de protection contre les obstacles