


LÉGENDE

- Réseau gravitaire d'eaux usées
- Réseau d'eaux pluviales
- Réseau unitaire

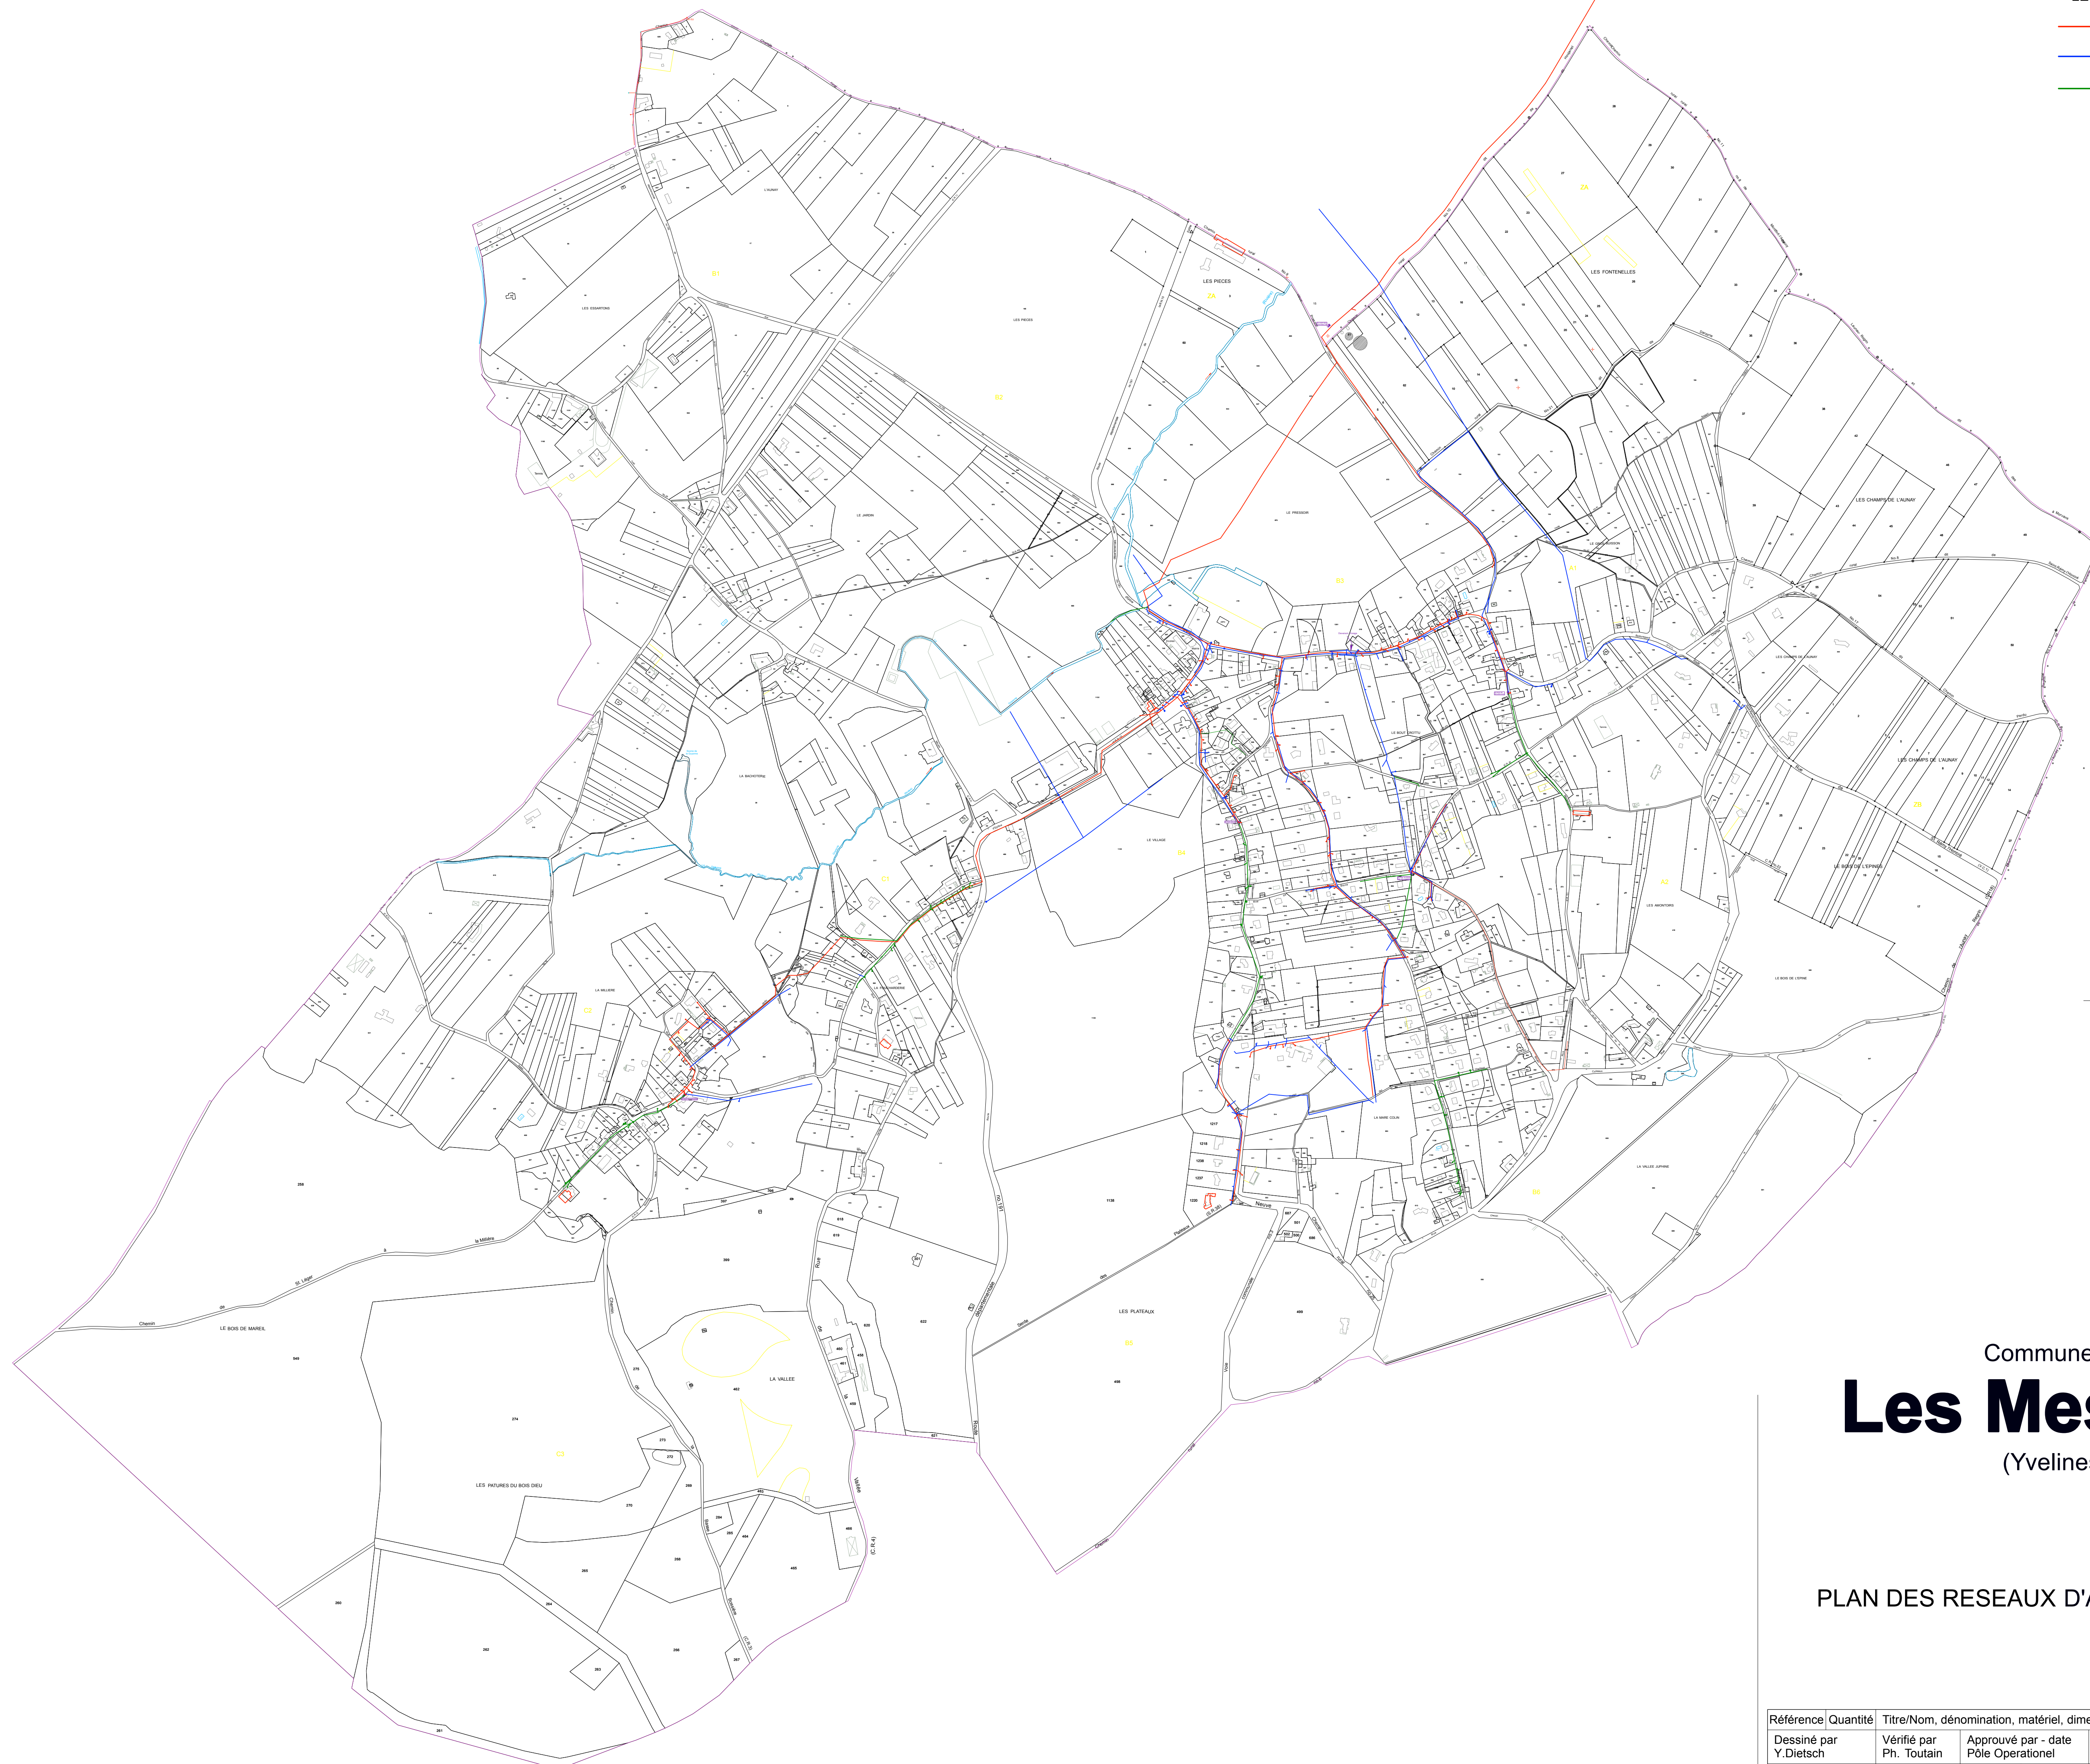

Commune de
Les Mesnuls
 (Yvelines)

PLAN DES RESEAUX D'ASSAINISSEMENT

6.2

Référence	Quantité	Titre/Nom, dénomination, matériel, dimensions, etc.		No. d'article/Référence	
Dessiné par Y. Dietsch	Vérifié par Ph. Toutain	Approuvé par - date Pôle Operationel	Nom de fichier Plan	Date 15/03/2011	Echelle 1-5000
SIARNC			GALLUIS	Edition 1	Feuille No. 1/1